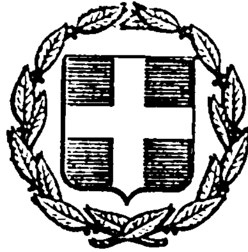


ΕΦΗΜΕΡΙΣ ΤΗΣ ΚΥΒΕΡΝΗΣΕΩΣ
ΤΗΣ ΕΛΛΗΝΙΚΗΣ ΔΗΜΟΚΡΑΤΙΑΣ

ΕΝ ΑΘΗΝΑΙΣ
ΤΗ, 23 ΔΕΚΕΜΒΡΙΟΥ 1978

ΤΕΥΧΟΣ ΤΕΤΑΡΤΟΝ

ΑΡΙΘΜΟΣ ΦΥΛΛΟΥ
685

ΠΕΡΙΕΧΟΜΕΝΑ

ΑΠΑΛΛΟΤΡΙΩΣΕΙΣ

ΑΠΟΦΑΣΕΙΣ

ΑΝΑΚΟΙΝΩΣΕΙΣ

ΠΟΛΕΟΔΟΜΙΑ

ΑΠΟΦΑΣΕΙΣ

ΑΝΑΚΟΙΝΩΣΕΙΣ

ΑΠΑΛΛΟΤΡΙΩΣΕΙΣ

ΑΠΟΦΑΣΕΙΣ

(1)

Περὶ ἀναγκαστικῆς ἀπαλλοτριώσεως ὑπὲρ τῆς Κοινότητας Βελβεντοῦ στὸ Ν. Κοζάνης.

Ο ΝΟΜΑΡΧΗΣ ΚΟΖΑΝΗΣ

Μὲ τὴν ἀπόφαση 33/78 τοῦ Κ.Σ. Βελβεντοῦ, ἀπαλλοτριώνεται ἀναγκαστικὴ οἰκοπεδικὴ ἔκταση 20 Μ2 μὲ κτίσμα 40 Μ3 ποὺ βρίσκεται στὸ Βελβεντὸ μὲ στοιχεῖα ΑΒ ΓΔΑ τοῦ σχετικοῦ διαγράμματος τῆς ΤΥΔΚ, ἰδιοκτησίας Εὐαγγέλου Ἀντ. Μπιλιάτη, κατοίκου Σερβίων ὑπὲρ καὶ μὲ δαπάνες τῆς Κοινότητας Βελβεντοῦ, γιὰ διάνοιξη καὶ διεύρυνση Κοιν. δρόμου καὶ ἐπέκταση κοινοτικῆς πλατείας «Τσιάμη».

(Ἀριθ. Ἐγκριτικῆς Νομαρχίας Ε. 23305/29.11.78)

Μὲ ἐντολὴ Νομάρχη
Ὁ Διευθυντὴς
ΑΡΙΣ. ΛΑΜΠΡΟΠΟΥΛΟΣ

Ἀριθ. 572 (2)

Περὶ κηρύξεως δημόσιας δασικῆς ἐκτάσεως ὡς ἀναδασωτέας στὴ θέση «Θρουμπόλακκα» στὸ Ν. Λακωνίας.

Ο ΝΟΜΑΡΧΗΣ ΛΑΚΩΝΙΑΣ

Ἔχοντας ὑπόψη:

1. Τὶς διατάξεις:
α) Τοῦ ἄρθρου 117 τοῦ Συντάγματος τῆς Χώρας.
β) Τοῦ ἄρθρου 191 Ν.Δ. 86/69 «περὶ Δασικοῦ Κώδικος».
2. Τὶς διαταγὲς τοῦ Ὑπουργείου Γεωργίας ἀριθ. 114812/2946/24.12.1975, 10582/539/13.2.1976, 215696/1451/9.5.1977, 47606/1610/13.10.1977, 221479/2202/4.7.77 καὶ 204809/761/24.2.1978.
3. Τὴν ἀναφορὰ τοῦ Δασαρχείου Σπάρτης ἀριθ. 6522/18.9.1978, σύμφωνα μὲ τὴν ὁποία προτείνεται νὰ κηρυχθεῖ ὡς ἀναδασωτέα ἡ δασικὴ ἔκταση:
α. Ἡ ὁποία:
(1) Εἶναι τμῆμα τοῦ δημόσιου δάσους Καρυῶν περιφέρειας Κοινότητας Καρυῶν Ἐπαρχίας Λακεδαίμονος Νομοῦ Λακωνίας.
(2) Εἶναι ἐμβαδοῦ 160 στρεμμάτων.
(3) Ἔχει τὴν ὀνομασία Θρουμπόλακκα.
(4) Παρίσταται σὲ διάγραμμα, τὸ ὁποῖο ἀποτελεῖ ἀναπόσπαστο τμῆμα τῆς παρούσης ἀποφάσεως καὶ στὸ ὁποῖο κλείνεται μὲ τὴν οριογραμμὴ Α—Β—Γ—Δ—Ε—Ζ—Η—Θ—Ι—Κ—Α.
(5) Ὁρίζεται:
Ἀνατολικά: Μὲ δημόσια δασικὴ ἔκταση.
Δυτικά: Μὲ ἰδιωτικὲς ἀγροτικὲς ἐκτάσεις.
Βόρεια: Μὲ δημόσια δασικὴ ἔκταση.
Νότια: Μὲ δημόσια δασικὴ ἔκταση καὶ ἀγρὸ Γ. Κερχουλᾶ.
β. Τῆς ὁποίας ἔχει καταστραφεῖ ἡ δασικὴ βλάστηση μὲ πυρκαγιὰ ποὺ ἔγινε στὶς 27 Ἰουλίου 1978.
4. Τὶς ἀποφάσεις, βάσει τῶν ὁποίων συμφωνεῖται νὰ κηρυχθεῖ ἡ ἔκταση αὐτὴ ὡς ἀναδασωτέα:
α) Ἀριθ. 3/10.10.1978 τοῦ Γνωμοδοτικοῦ Συμβουλίου Δασῶν.
β) Ἀριθ. 4/4.10.1978 τῆς Φιλοδασικῆς Ἐπιτροπῆς Μολάων, ἀποφασίζουμε:

Κηρύσσουμε τὴν ἀνωτέρω ἔκταση ὡς ἀναδασωτέα.

Ἡ ἀπόφαση αὐτὴ νὰ δημοσιευθεῖ στὴν Ἐφημερίδα τῆς Κυβερνήσεως.


Σπάρτη, 30 Ὀκτωβρίου 1978

Ὁ Νομάρχης
Κ. ΒΑΣΙΛΕΙΟΥ

ΤΟΠΟΓΡΑΦΙΚΟΣ ΧΑΡΤΗΣ

Εμφαίνων την καείσαν έκτασιν κατά την πυρκαϊάν την εκραγείσαν στις 27 Ιουλίου 1978 στη Δασική θέση Θρουμπολάκκα Περιφερείας κοινότητος Καρυών

Κλίμαξ 1:10000 — Ισοδ. 20μ.

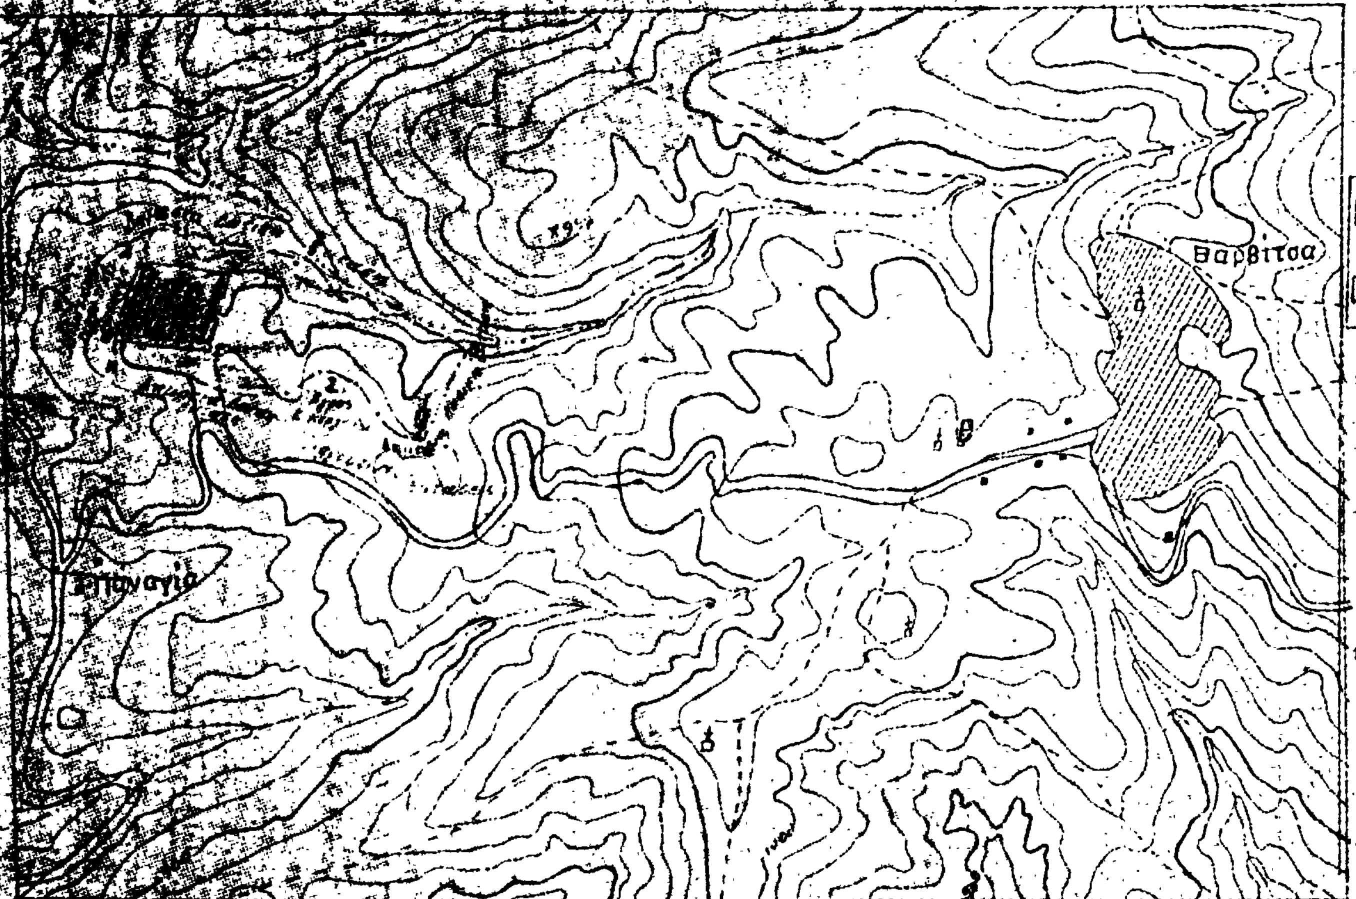


ΥΠΟΜΝΗΜΑ

Δημοσία Δασική έκτασις εξ αειφύλλων πλατυφύλ. 160 στρμ

Αγροτική έκτασις 40 στρμ

x Σημείον εκρήξεως της πυρκαϊάς

Ανήκει στην 572/30-10-78 απόφαση κ. Νομάρχου Λακωνίας

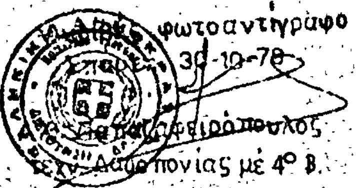

Σπάρτη Αύγουστος 1978

Σπάρτη Αύγουστος 1978
Ο Δασολόγος
Νικ. Αγ. Λούκας

Σπάρτη 30-10-78
Ο ΝΟΜΑΡΧΗΣ
Κ. ΒΑΣΙΛΕΙΟΥ

'Αριθ. 570 (3)

Περὶ κηρύξεως δημόσιας δασικῆς ἐκτάσεως ὡς ἀναδασωτέας στὰ Καμμουστὰ στὸ Ν. Λακωνίας.

Ο ΝΟΜΑΡΧΗΣ ΛΑΚΩΝΙΑΣ

Ἔχοντας ὑπόψη:

1. Τὶς διατάξεις:

α) Τοῦ ἄρθρου 117 τοῦ Συντάγματος τῆς Χώρας.
β) Τοῦ ἄρθρου 191 Ν.Δ. 86/69 «περὶ Δασικοῦ Κώδικος».

2. Τὶς διαταγὲς τοῦ Ὑπουργείου Γεωργίας ἀριθ. 114812/2946/24.12.1975, 10582/539/13.2.1976, 215696/1451/9.5.1977, 47606/1610/13.10.1977, 221479/2202/4.7.77 καὶ 204809/761/24.2.1978.

3. Τὴν ἀναφορὰ τοῦ Δασαρχείου Σπάρτης ἀριθ. 6520/18.9.1978, σύμφωνα μὲ τὴν ὁποία προτείνεται νὰ κηρυχθεῖ ὡς ἀναδασωτέα ἡ δασικὴ ἔκταση:

α. Ἡ ὁποία:

(1) Εἶναι τμῆμα τοῦ Δημόσιου Δάσους Συμπλέγματος Δασῶν 'Ανατολικοῦ Ταϋγέτου Περιφέρειας Κοινότητας Ξηροκαμπίου 'Επαρχίας Λακεδαίμονος Νομοῦ Λακωνίας.
(2) Εἶναι ἐμβαδοῦ 920 στρεμμάτων.
(3) Ἔχει τὴν ὀνομασία Καμμουστά.
(4) Παρίσταται σὲ διάγραμμα τὸ ὁποῖο ἀποτελεῖ ἀναπόσπαστο τμῆμα τῆς παρούσας καὶ στὸ ὁποῖο κλείνεται μὲ τὴν ὁριογραμμὴ Α—Β—Γ—Δ—Ε—Ζ—Η—Θ—Α.
(5) 'Ορίζεται:

'Ανατολικά: Μὲ δημόσια δασικὴ ἔκταση.
Δυτικά: Μὲ δημόσια δασικὴ ἔκταση.
Βόρεια: Μὲ δημόσιο 'Ελατοδάσος.
Νότια: Μὲ δημόσια δασικὴ ἔκταση.

β. Τῆς ὁποίας ἔχει καταστραφεῖ ἡ δασικὴ βλάστηση μὲ πυρκαγιὰ ποὺ ἔγινε στὶς 20 'Ιουλίου 1978.

4. Τὶς ἀποφάσεις, βάσει τῶν ὁποίων συμφωνεῖται νὰ κηρυχθεῖ ἡ ἔκταση αὐτὴ ὡς ἀναδασωτέα:

α) 'Αριθ. 3/10.10.1978 τοῦ Γνωμοδοτικοῦ Συμβουλίου Δασῶν.
β) 'Αριθ. 4/4.10.1978 τῆς Φιλοδασικῆς 'Επιτροπῆς Μολάων, ἀποφασίζουμε:

Κηρύσσουμε τὴν ἀνωτέρω ἔκταση ὡς ἀναδασωτέα.

Ἡ ἀπόφαση αὐτὴ νὰ δημοσιευθεῖ στὴν 'Εφημερίδα τῆς Κυβερνήσεως.

Σπάρτη, 30 'Οκτωβρίου 1978

Ὁ Νομάρχης
Κ. ΒΑΣΙΛΕΙΟΥ

ΤΟΠΟΓΡΑΦΙΚΟΣ ΧΑΡΤΗΣ

Περιοχῆς κοινότητος Κουμουστᾶ Ξηροκαμπίου ἐμφαίνων τὴν καεῖσα ἔκταση κατὰ τὴν πυρκαϊά τὴν γενομένη στὶς 20 Ἰουλίου 1978.

ΚΛΙΜΑΞ 1:20.000 — Ἰσοδ. 20μ.

Κάτω Δίποτάμα

Νιχώρι

Ιολιανά

Τόριζα

Παλαιοπαναγιά

Κουμουστά

ΥΠΟΜΝΗΜΑ

Καεῖσα ἔκταση ἐκ δάσους ἐλάτης 200 στρμ.

» » ἐξ ἀειφύλλων-πλατυφύλλων 720 στρμ.

Δρόμος Τόριζας-Παλαιοπαναγιᾶς

Ἀνήκει στὴν 570/30-10-78 Ἀπόφαση κ. Νομάρχου Λακωνίας.

Σπάρτη 30-10-78
Ὁ Νομάρχης

Κ. Γ. ΒΑΣΙΛΕΙΟΥ

Σπάρτη 24 Ἰουλίου 1978
ΕΘΕΩΡΗΘΗ
Ὁ Δασάρχης

Νικ. Ἀγ. Λούκας

Σπάρτη 24 Ἰουλίου 1978
Ὁ Δασολόγος

Κ. Γιαννακόπουλος

Ἀκριβὲς φωτοαντίγραφο
Σπάρτη 30-10-1978
Α.Θ. Παπαδοπουλος
Τεχν. Υπάλληλος με 4° Β.

ΑΝΑΚΟΙΝΩΣΕΙΣ

Ἀριθ. 29308 (4)

Περὶ εἰδοποιήσεως παρακαταθέσεως ἀποζημιώσεως στὸ Ταμεῖο Παρακαταθηκῶν καὶ Δανείων ποσοῦ τριακοσίων ἐνενήκοντα πέντε χιλιάδων (395.000) δρχ. ἀπὸ ἀναγκαστικὴ ἀπαλλοτρίωση ὑπὲρ τῆς Κοινότητας Φύλλων στὸ Ν. Εὐβοίας.

Ο ΝΟΜΑΡΧΗΣ ΕΥΒΟΙΑΣ

Ἀπὸ τὴν Κοινότητα Φύλλων Ν. Εὐβοίας κατατέθηκε στὸ Ταμεῖο Παρακαταθηκῶν καὶ Δανείων χρηματικὸ ποσὸ τριακοσίων ἐνενήντα πέντε χιλ. (395.000) δρχ. γιὰ τὴν ἀποζημίωση τῶν ἀναγκαστικῶς ἀπαλλοτριωθέντων κτημάτων, ἰδιοκτησίας Ἀφῶν Ἀντωνίου Κορόζη καὶ Γεωργίου Σ. Γεωργίου.

(Ἀριθ. Γραμματίων Συστάσεως Παρακαταθήκης 9898/11.12.78, 9880/1.12.78, 9879/1.12.78, 9831/10.11.78).

Χαλκίς, 12 Δεκεμβρίου 1978

Μὲ Ἐντολὴ Νομάρχη
Ὁ Δ/ντής
Κ. ΜΟΥΧΤΟΥΡΗΣ

ΠΟΛΕΟΔΟΜΙΑ

ΑΠΟΦΑΣΕΙΣ

Ἀριθ. ΤΥ 19288/7431 (5)

Περὶ διορθώσεως ὑφισταμένης ἀσυμφωνίας μεταξὺ τοῦ ἰσχύοντος σχεδίου πόλεως Καλαμάτας Ν. Μεσσηνίας καὶ τῆς ἐπὶ τοῦ ἐδάφους ἐφαρμογῆς του στὸ τμῆμα τῆς ὁδοῦ Ἀσκληπιοῦ.

Ο ΝΟΜΑΡΧΗΣ ΜΕΣΣΗΝΙΑΣ

Ἔχοντας ὑπόψη:

Τὶς διατάξεις τοῦ ἄρθρου 114 τοῦ ἀπὸ 1944 Β.Δ. «περὶ κωδικοποιήσεως τῶν περὶ Νομαρχῶν κλπ. διατάξεων».

2. Τὸ ἀπὸ 18/27.10.1925 Π.Δ. «περὶ τρόπου διορθώσεως ἀσυμφωνιῶν μεταξὺ ἐγκεκριμένου σχεδίου καὶ ἐπὶ τοῦ ἐδάφους ἐφαρμοσθέντος τοιούτου».

3. Τὸ ἀπὸ 17.7.1923 Ν. Δ/γμα «περὶ σχεδίων πόλεων, κωμῶν καὶ συνοικισμῶν τοῦ Κράτους καὶ λοιπὲς σχετικὲς διατάξεις, ποὺ ἰσχύουν.

4. Τὸ μὲ ἀριθμὸ πρωτ. 15222/6054/27.9.78 ἔγγραφο τῆς Δ/νσεως Τεχνικῶν Ὑπηρεσιῶν τοῦ Νομοῦ Μεσσηνίας, σχετικὰ μὲ τὴν ὕπαρξη ἀσυμφωνίας κατὰ τὴν ἐφαρμογὴ στὸ ἔδαφος τῆς ὁδοῦ Ἀσκληπιοῦ καὶ τὸν τρόπο διορθώσεως αὐτῆς.

5. Τὸ 6885/5406/9.10.78 ἔγγραφο τοῦ Δήμου Καλαμάτας, μὲ τὸ ὁποῖο μᾶς ἀναφέρει ὅτι δὲν εἶναι ἐφικτὴ ἡ ἐπανεξέταση τῆς δυτικῆς οἰκοδομικῆς γραμμῆς γιὰ λόγους κυκλοφοριακούς.

6. Τὴν εἰσήγηση 17408/6700/19.10.78 τοῦ Γραφείου Πολεοδομίας καὶ Πολεοδομικῶν Ἐφαρμογῶν πρὸς Νομαρχιακὸ Συμβούλιο Δ.Ε. καὶ τὸ ἀπὸ 9.10.78 τοπογραφικὸ διάγραμμα ὅπου καθορίζεται ἡ ἀσυμφωνία μεταξὺ τῶν Ο.Τ. 284-231-232, ἀποφασίζουμε:

Ἐγκρίνουμε τὴ διόρθωση τῆς παρατηρηθείσης ἀσυμφωνίας τοῦ ἰσχύοντος σχεδίου πόλεως Καλαμάτας μεταξὺ τῶν Ο.Τ. 284-231-232 σύμφωνα μὲ τὴν εἰσήγηση τῆς Προϊσταμένης τοῦ Γραφείου Πολεοδομίας καὶ Πολεοδομικῶν Ἐφαρμογῶν τῆς Δ/νσεως Τεχνικῶν Ὑπηρεσιῶν Νομοῦ Μεσσηνίας.

Ἡ ἀπόφαση αὐτὴ νὰ δημοσιευθεῖ στὴν Ἐφημερίδα τῆς Κυβερνήσεως.

Καλαμάτα, 25 Νοεμβρίου 1978

Ὁ Νομάρχης
ΚΥΡΙΑΚΟΣ ΣΤΕΦΑΝΑΚΟΣ

ο.τ. 261


ο.τ. 260

ΤΟΠΟΓΡΑΦΙΚΟ ΣΧΕΔΙΑΓΡΑΜΜΑ

ΔΙΑΠΛΑΤΥΝΣΗ Ο.Γ. ΟΔΟΥ ΑΣΚΛΗΠΙΟΥ

Σ. ΚΑΛΑΜΑΤΑ

ΚΛΙΜΑΞ

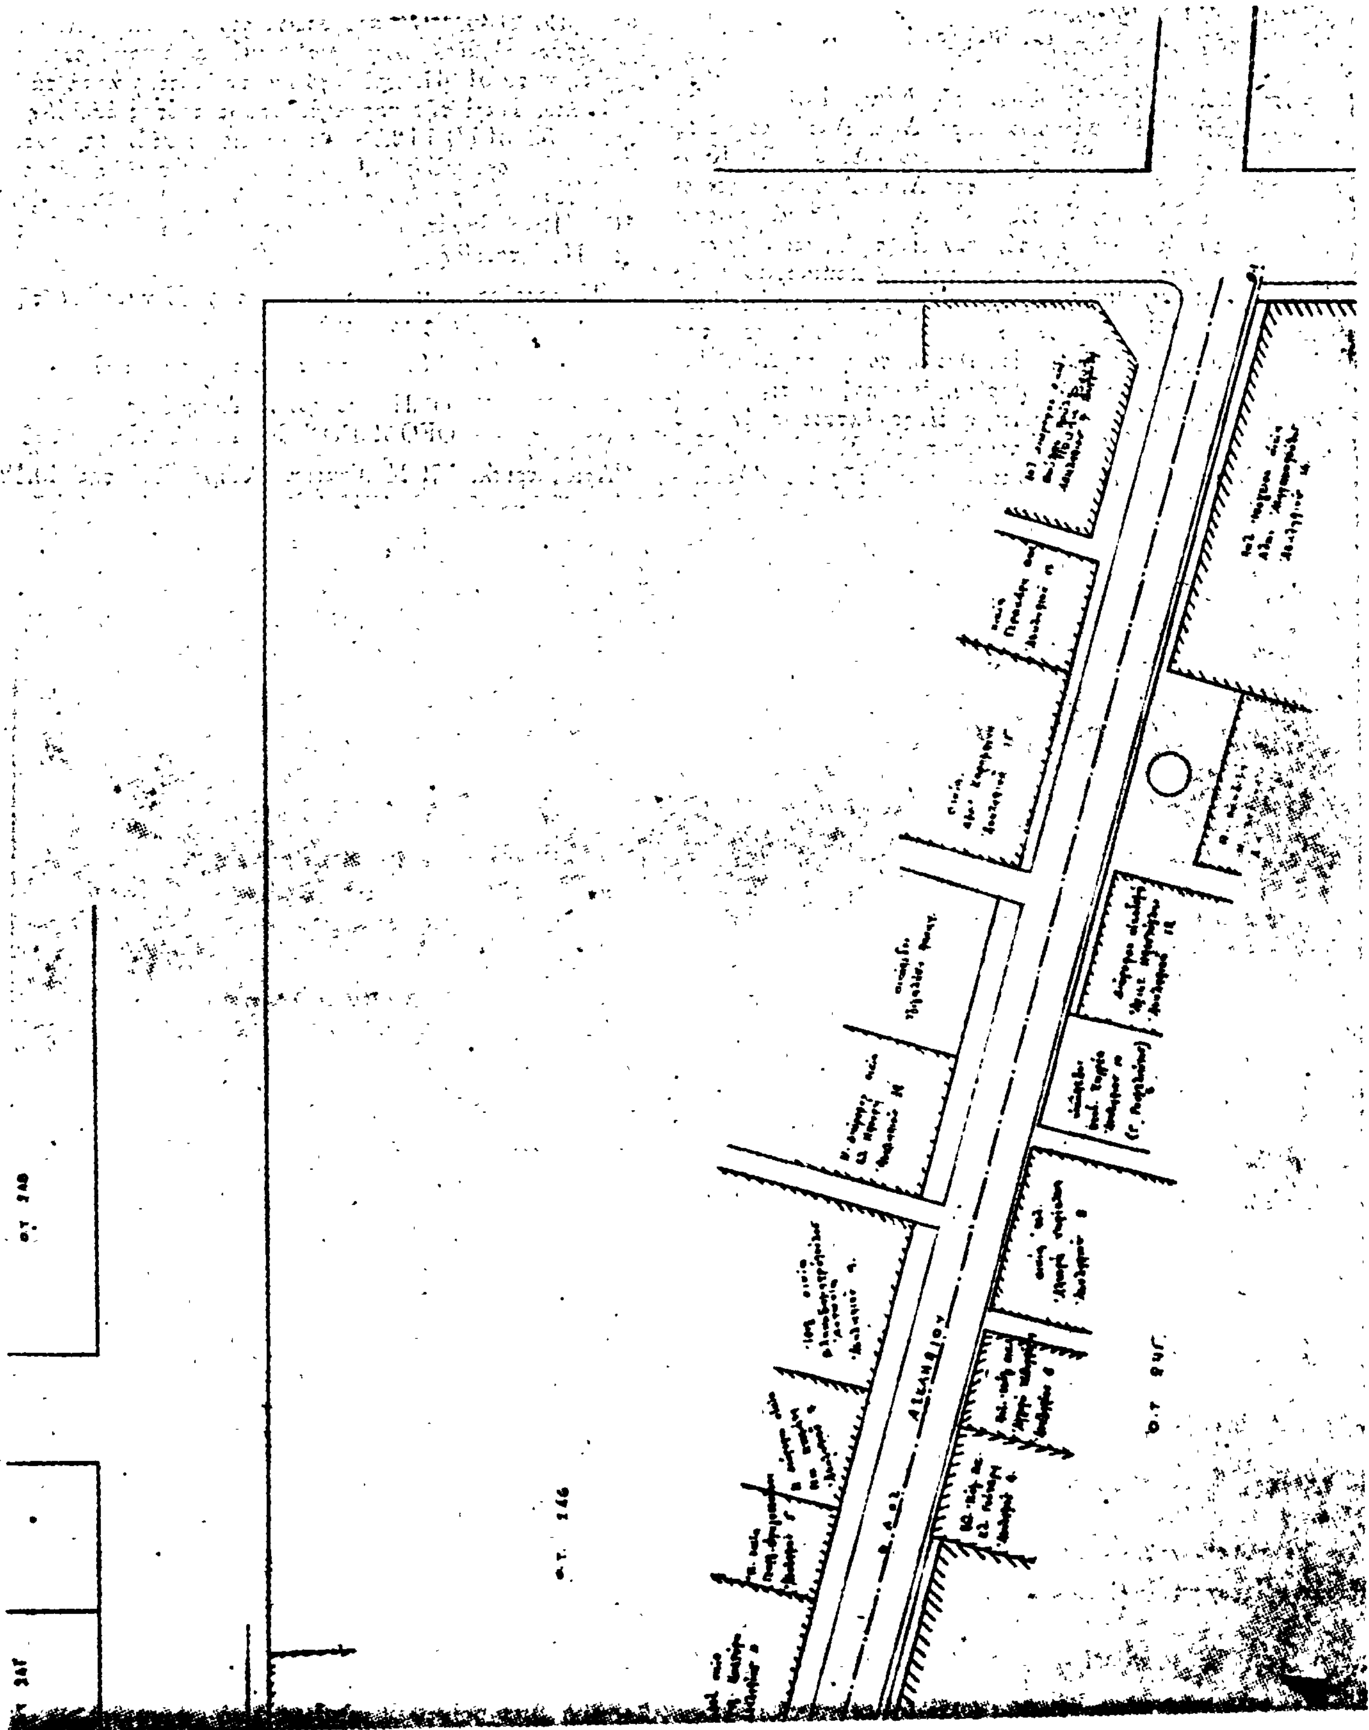

ΑΝΑΚΟΙΝΩΣΕΙΣ

(6)

Περὶ εἰδοποιήσεως τῆς γενομένης παρακαταθέσεως ἀποζημιώσεως λόγῳ ρυμοτομίας καὶ προσκυρώσεως ἀκινήτου εἰς περιοχὴν Ἀμφιθέα Π. Φαλήρου.

Γνωστοποιεῖται ὅτι συμφώνως τῷ Νόμῳ 1731/39, ὡς ἰσχύει νῦν, ὅτι οἱ 1) Δέσποινα χήρα Δημ. Λαδᾶ, τὸ γένος Κων/νου Στεφανάκου, 2) Σταῦρος Δημ. Λαδᾶς, 3) Κωνσταντῖνος Δημ. Λαδᾶς καὶ Χρῆστος Δημ. Λαδᾶς, κάτοικοι Ἀμφιθέας Π. Φαλήρου, ὁδὸς Ἀσκληπιοῦ, ὡς κληρονόμοι τοῦ Δημητρίου Στ. Λαδᾶ, κατέθεσαν εἰς τὸ Ταμεῖον Παρακαταθηκῶν καὶ Δανείων Ἀθηνῶν τὴν 15 Δεκεμβρίου 1978 δραχμὰς α) 60.699,30 ὑπρ τῆς Ἑλένης συζ. Ἰωάν. Τσακίρη, τὸ γένος Κίμ. Δέρβου καὶ β) 3.333,50, ὑπὲρ τῆς Τριανταφυλλιᾶς συζ. Ἰορδ. Μανωλίδου, τὸ γένος Δημ. Τεττόρου, τέως χήρας Κίμ. Ν. Δέρβου, δι' ἀποζημίωσιν τούτων τοῦ ἑνὸς ἑβδόμου (1/7) ρυμοτομηθείσης ἐκτάσεως ἐκ Μ2 161,73 καὶ προσκυρωθείσης τοιαύτης ἐκ Μ2 182,90 εἰς περιοχὴν Ἀμφιθέας Π. Φαλήρου καὶ ἐπὶ τῆς ὁδοῦ Ἀσκληπιοῦ, δυνάμει τῆς ὑπ' ἀριθ. 466/1968 πράξεως τοῦ Γραφείου Πολεοδομίας Ἀθηνῶν, κυρωθείσης διορθωμένης διὰ τῆς ὑπ' ἀριθ. Ε—17058/1.7.1969 ἀποφάσεως τοῦ Ὑπουργοῦ Δημοσίων Ἔργων, καθορισθεῖσαν τελεσιδίκως διὰ τῆς ὑπ' ἀριθ. 2135/1974 ἀποφάσεως τοῦ Ἐφετείου Ἀθηνῶν καὶ ἀποδοτέαν αὐταῖς, ἀναγνωρισθησομένας δικαιούχους, τῇ μὲν πρώτῃ κατὰ 91/672 τοῦ ὅλου καὶ τῇ δευτέρᾳ κατὰ τὰ 5/672 τοῦ ὅλου. Περὶ τῆς παρακαταθέσεως ταύτης ἐξεδόθη τὸ ὑπ' ἀριθ. 521314/15.12.78 γραμμάτιο συστάσεως παρακαταθήκης ἐκ δραχμῶν 64.003, ὅπερ ἐκοινοποιήθη εἰς τὰς ἐνδιαφερομένας ὡς δείκνυται ἐκ τῶν ὑπ' ἀριθ. 1181 καὶ 1182/16.12.1978 ἐκθέσεων ἐπιδόσεως τοῦ Δικαστικοῦ Ἐπιμελητοῦ Π. Σταυρίδη.

Ἡ παροῦσα δημοσιευθήτω διὰ τῆς Ἐφημερίδος τῆς Κυβερνήσεως διὰ τὰς νομίμους συνεπείας.

Ἐν Ἀθήναις τῇ 20 Δεκεμβρίου 1978

Ὁ Πληρεξούσιος Δικηγόρος
ΘΕΟΔΩΡΟΣ ΚΟΥΒΕΛΟΣ

(Ἀριθ. τριπλ. 57924 Ταμείου Ἀθηνῶν Α' τῆς 20.12.78)

ΑΠΟ ΤΟ ΕΘΝΙΚΟ ΤΥΠΟΓΡΑΦΕΙΟ